


Ortsteil Bindersbach

Maßstab: 1 : 1000

0 31 62 m

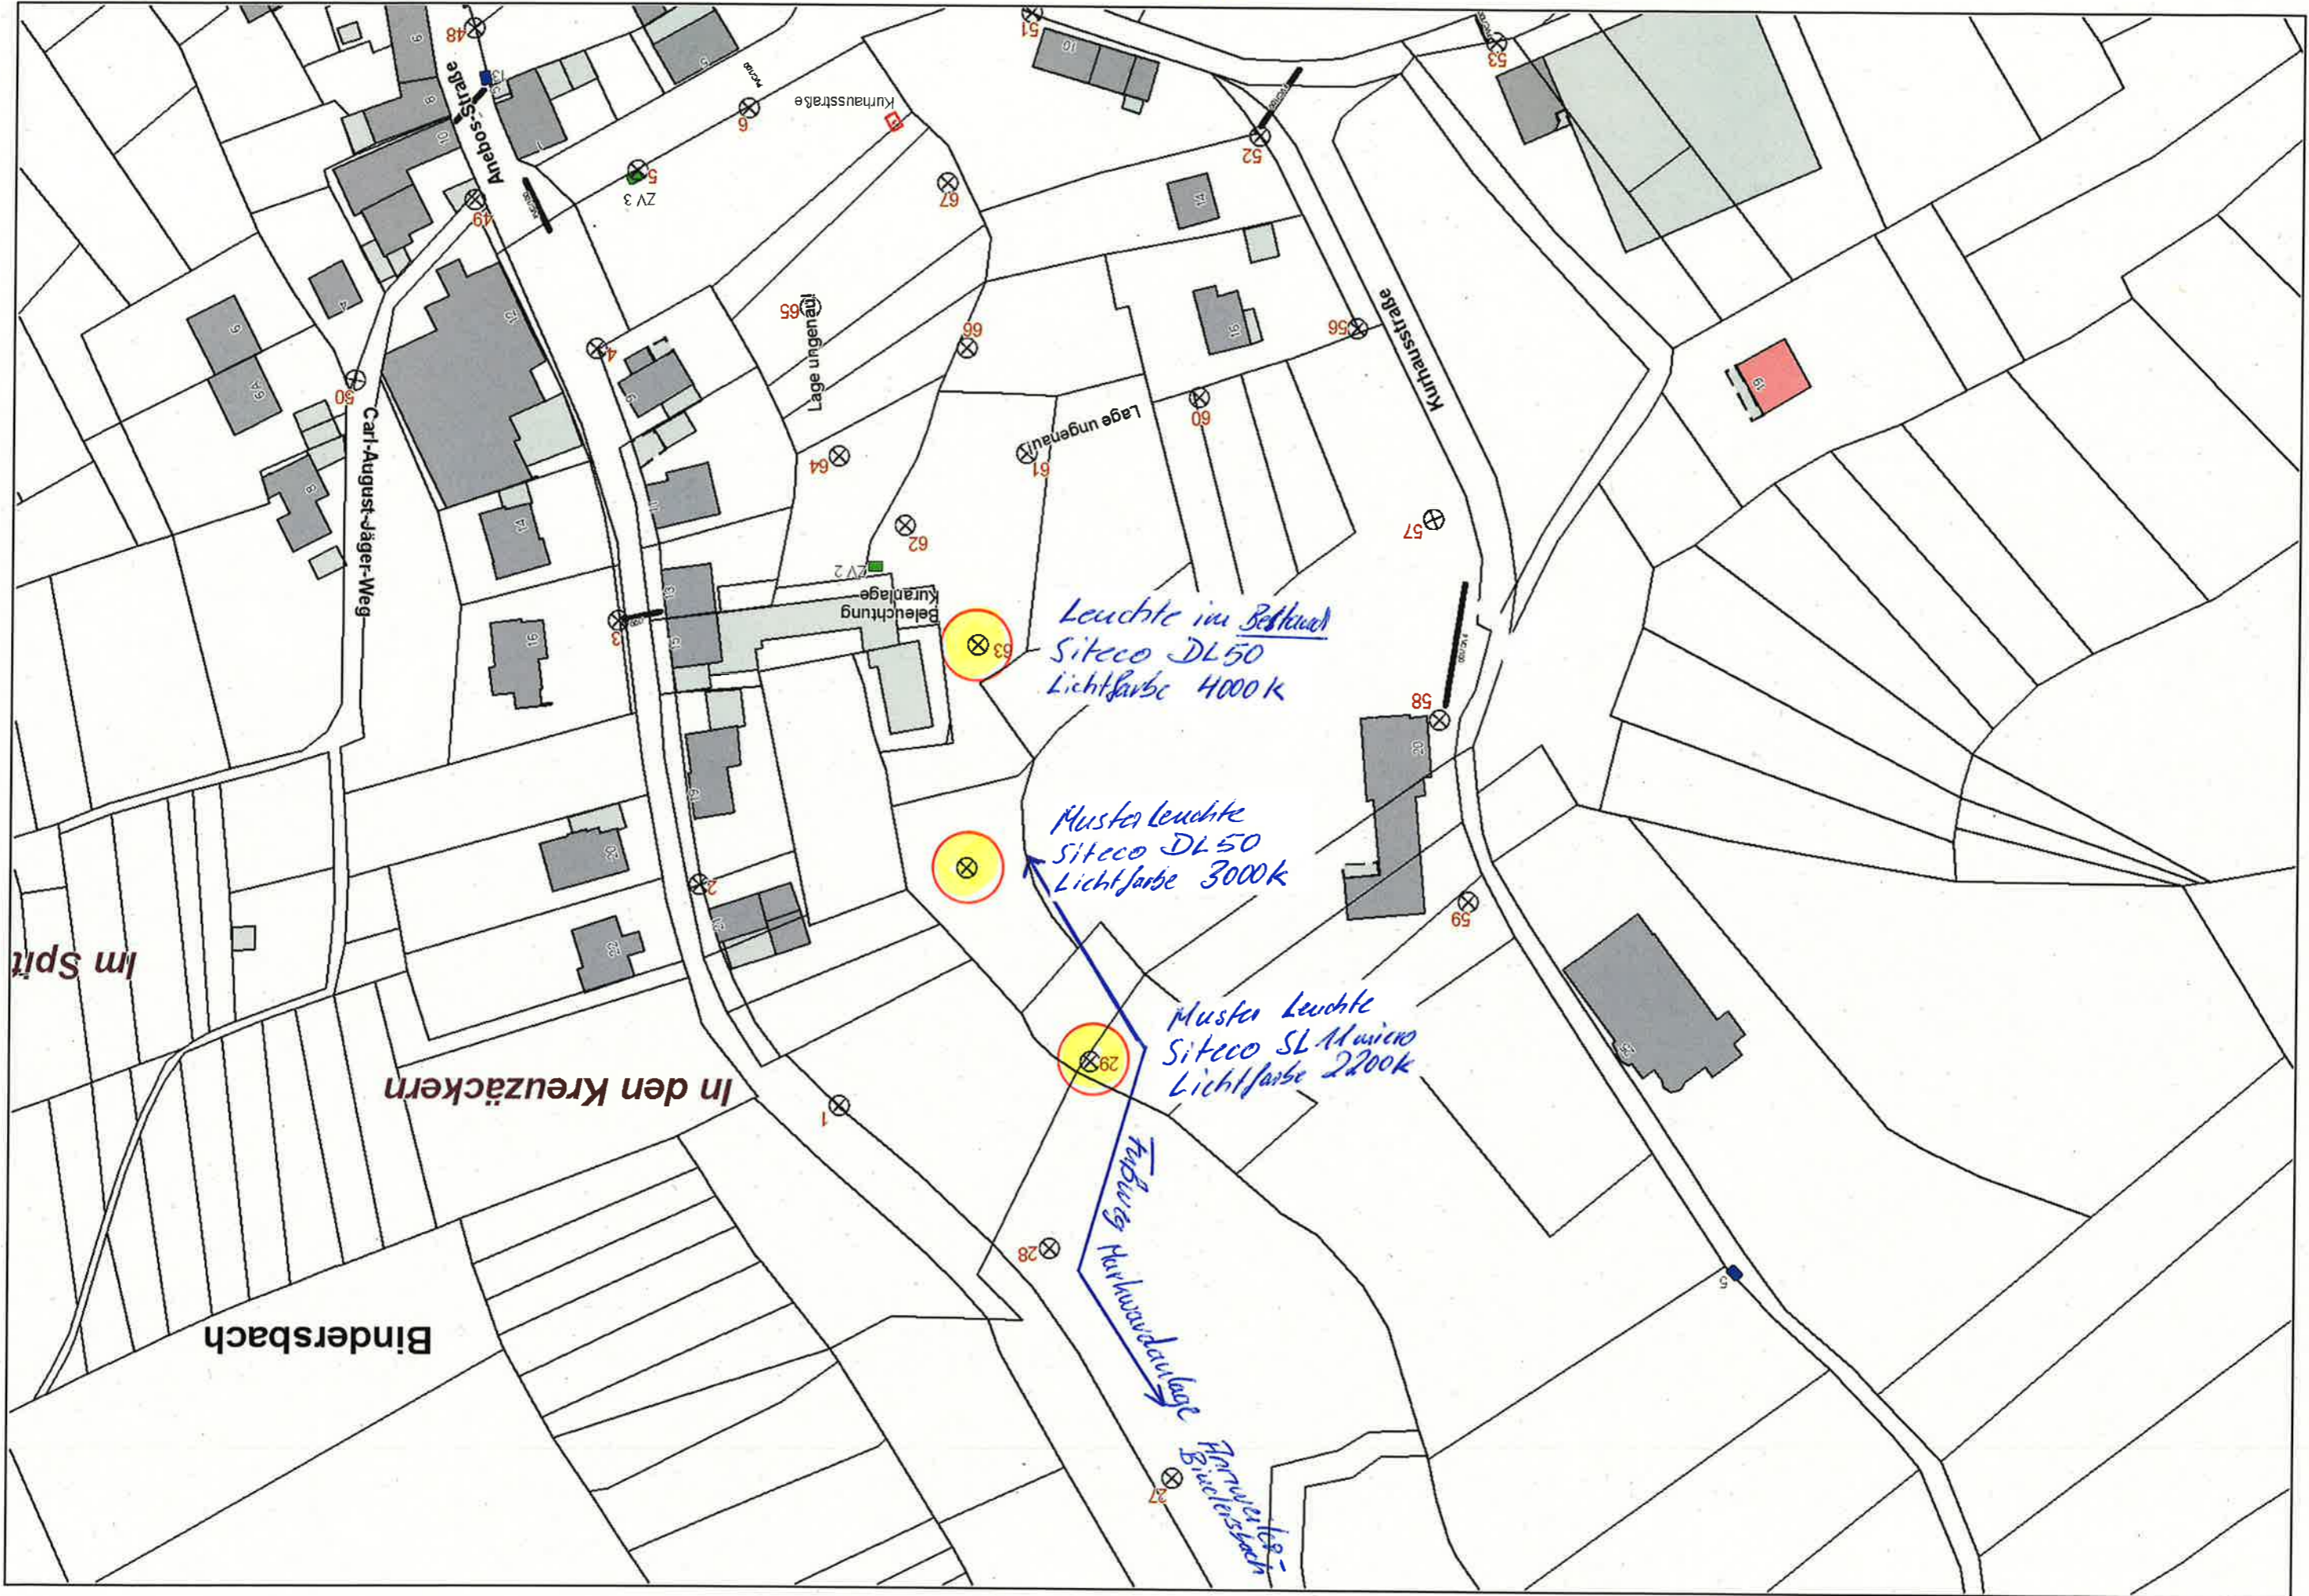

Im Spitz

In den Kreuzäckern

Bindersbach

Kunhausstraße

Carl-August-Jäger-Weg

Kunhausstraße

Leuchte im Bedeckung
Siteco DL50
Lichtfarbe 4000k

Musterleuchte
Siteco DL50
Lichtfarbe 3000k

Musterleuchte
Siteco SL-Micro
Lichtfarbe 2200k

Tudburg Markwandanlage

Für den Bach

Lage ungenau!

Lage ungenau!

Belichtung Kuranlage

ZV 3

ZV 2

ZV 1

67

66

61

64

62

60

56

57

58

59

28

29

37

14

23

22

15

16

21

20

1

3

4

5

6

7

8

9

10

11

12

13

51

53

5